


建筑高度:9.9m



界址点坐标表

点号	X	Y	边长
J1	2912215.449	620345.575	0.45
J2	2912215.418	620346.022	
J3	2912214.178	620355.588	9.65
J4	2912213.474	620355.505	0.71
			5.10

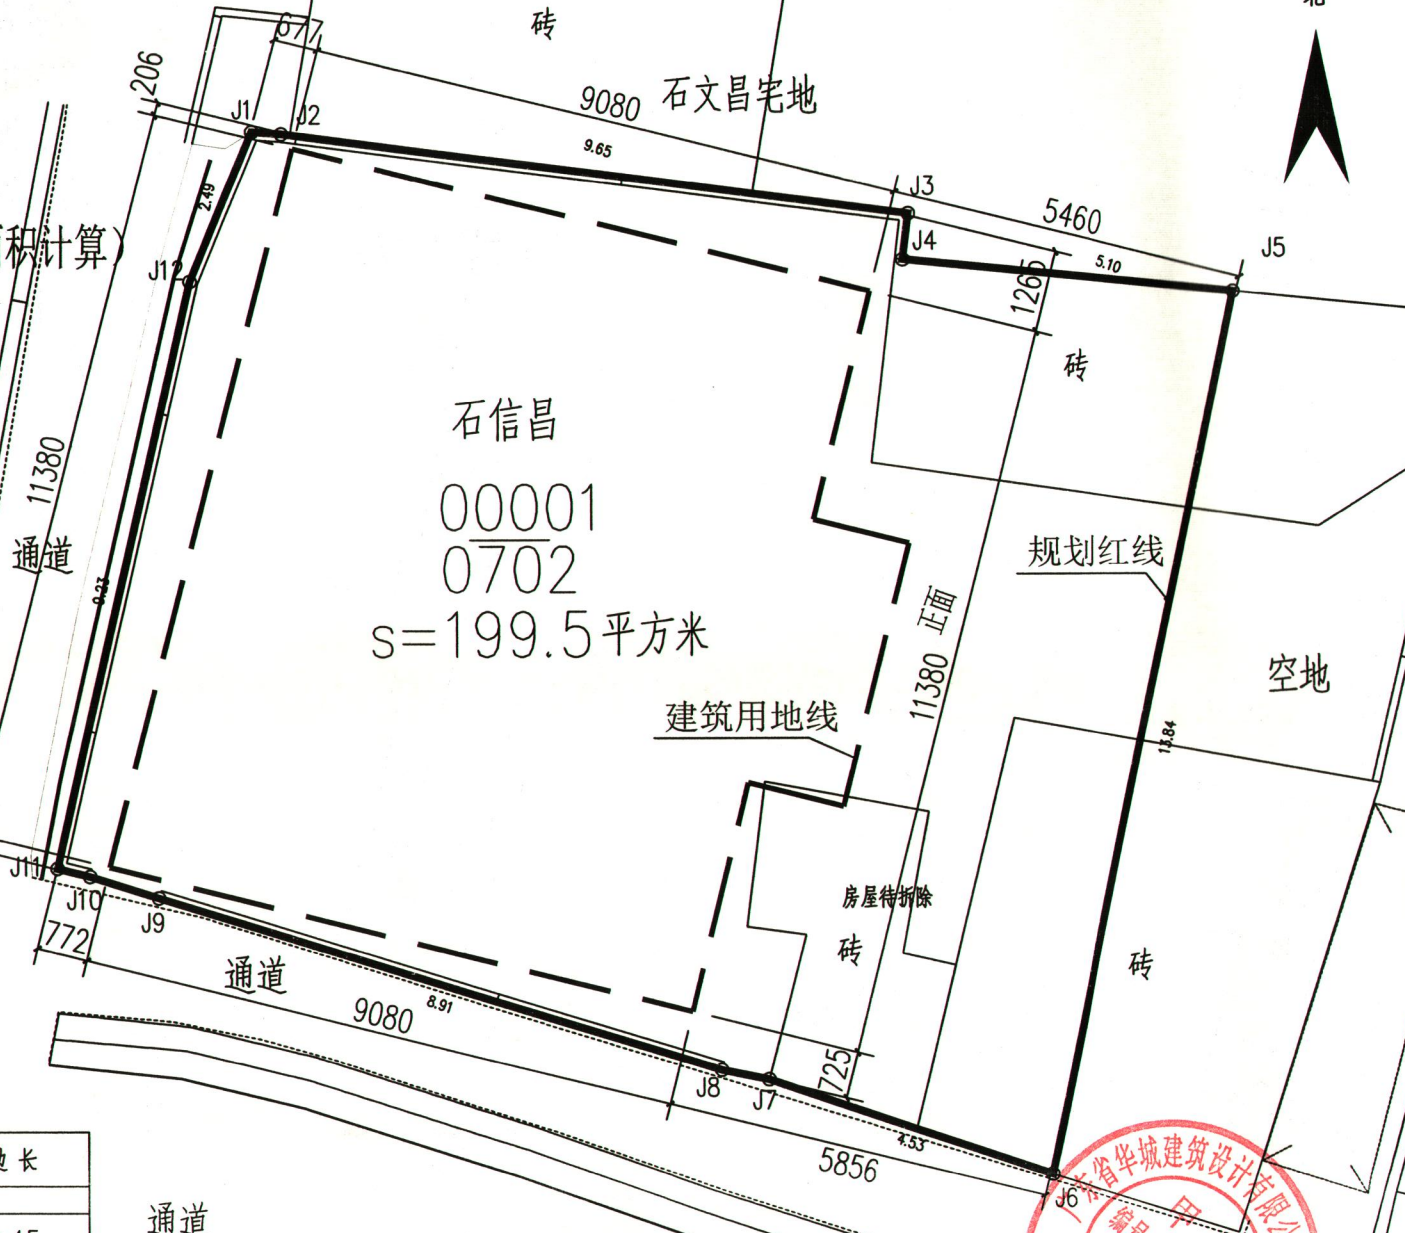

石信昌拟建个人住房总平图 1:100

广东省华城建筑设计有限公司
编号:A14402010101010101

广东省华城建筑设计有限公司贵州分公司
工程名称：石信昌拟建房屋方案设计图