


调整前地下车库一 负三层平面布置图

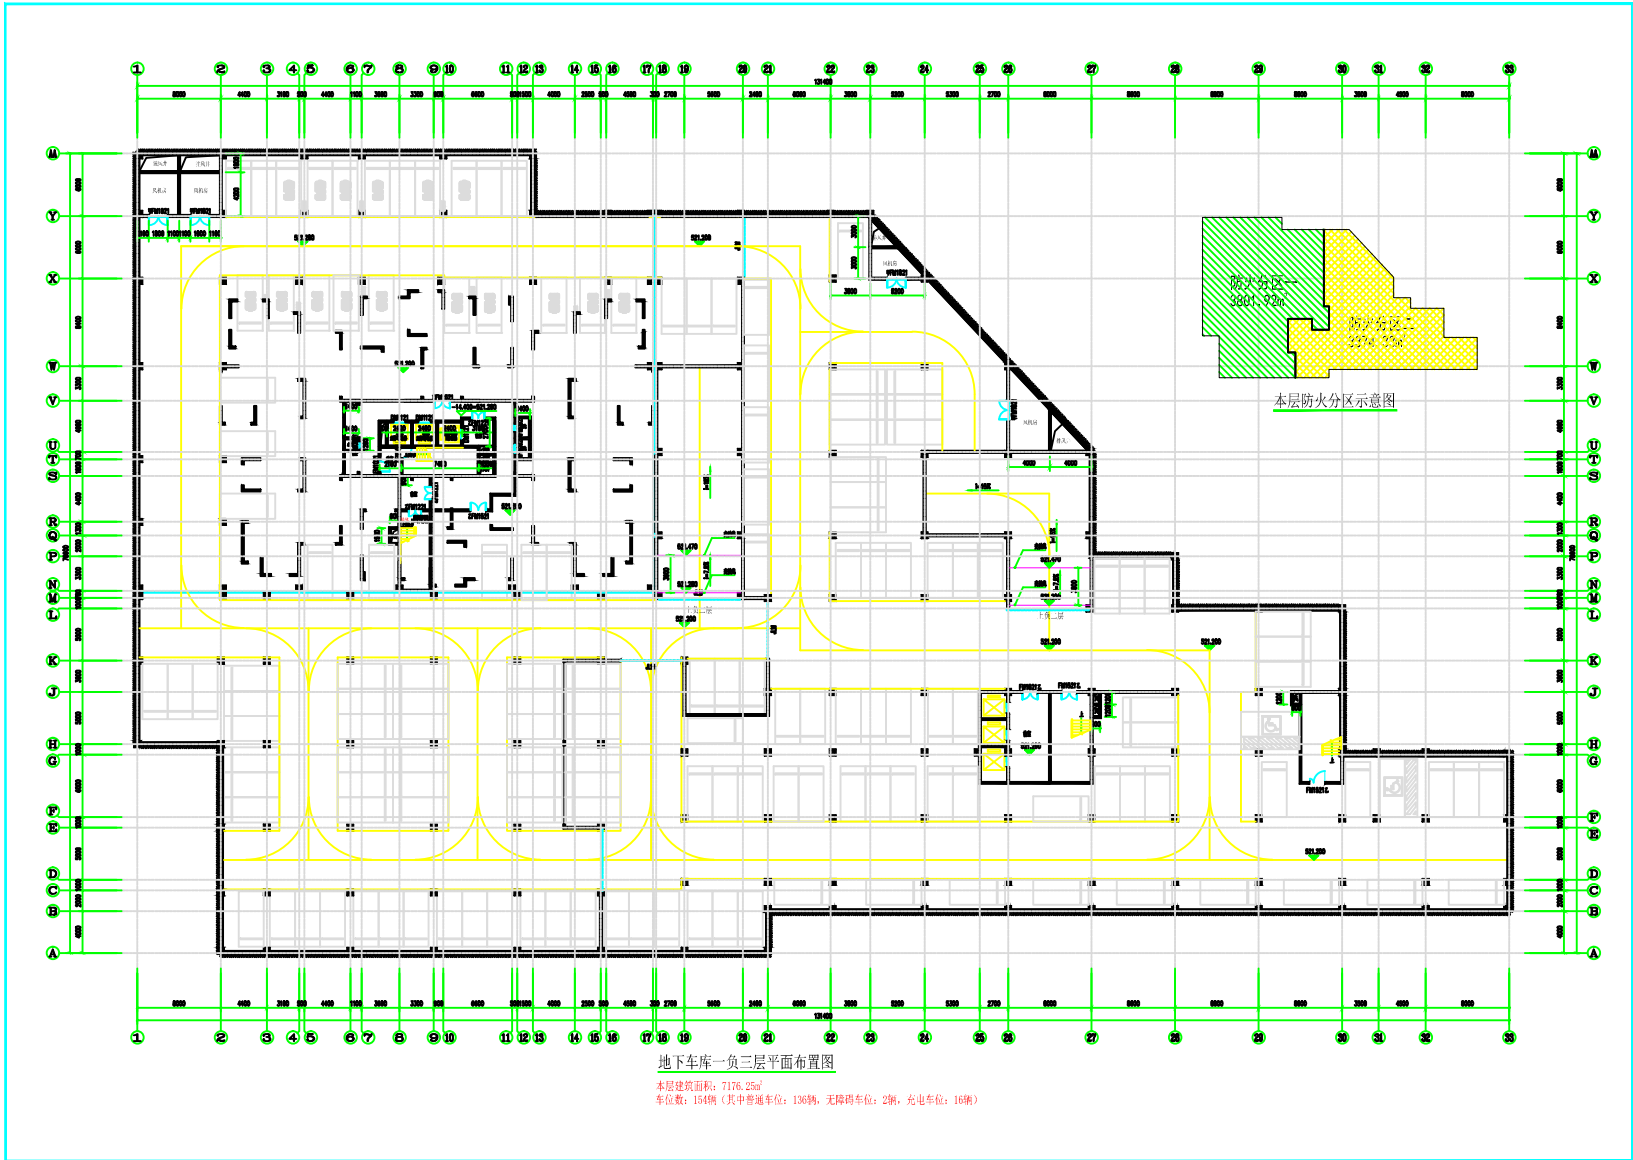

调整后地下车库一 负三层平面布置图

