


城南宋家庄安置区路口B-28-2号用地现状图
2901.56-36611.81

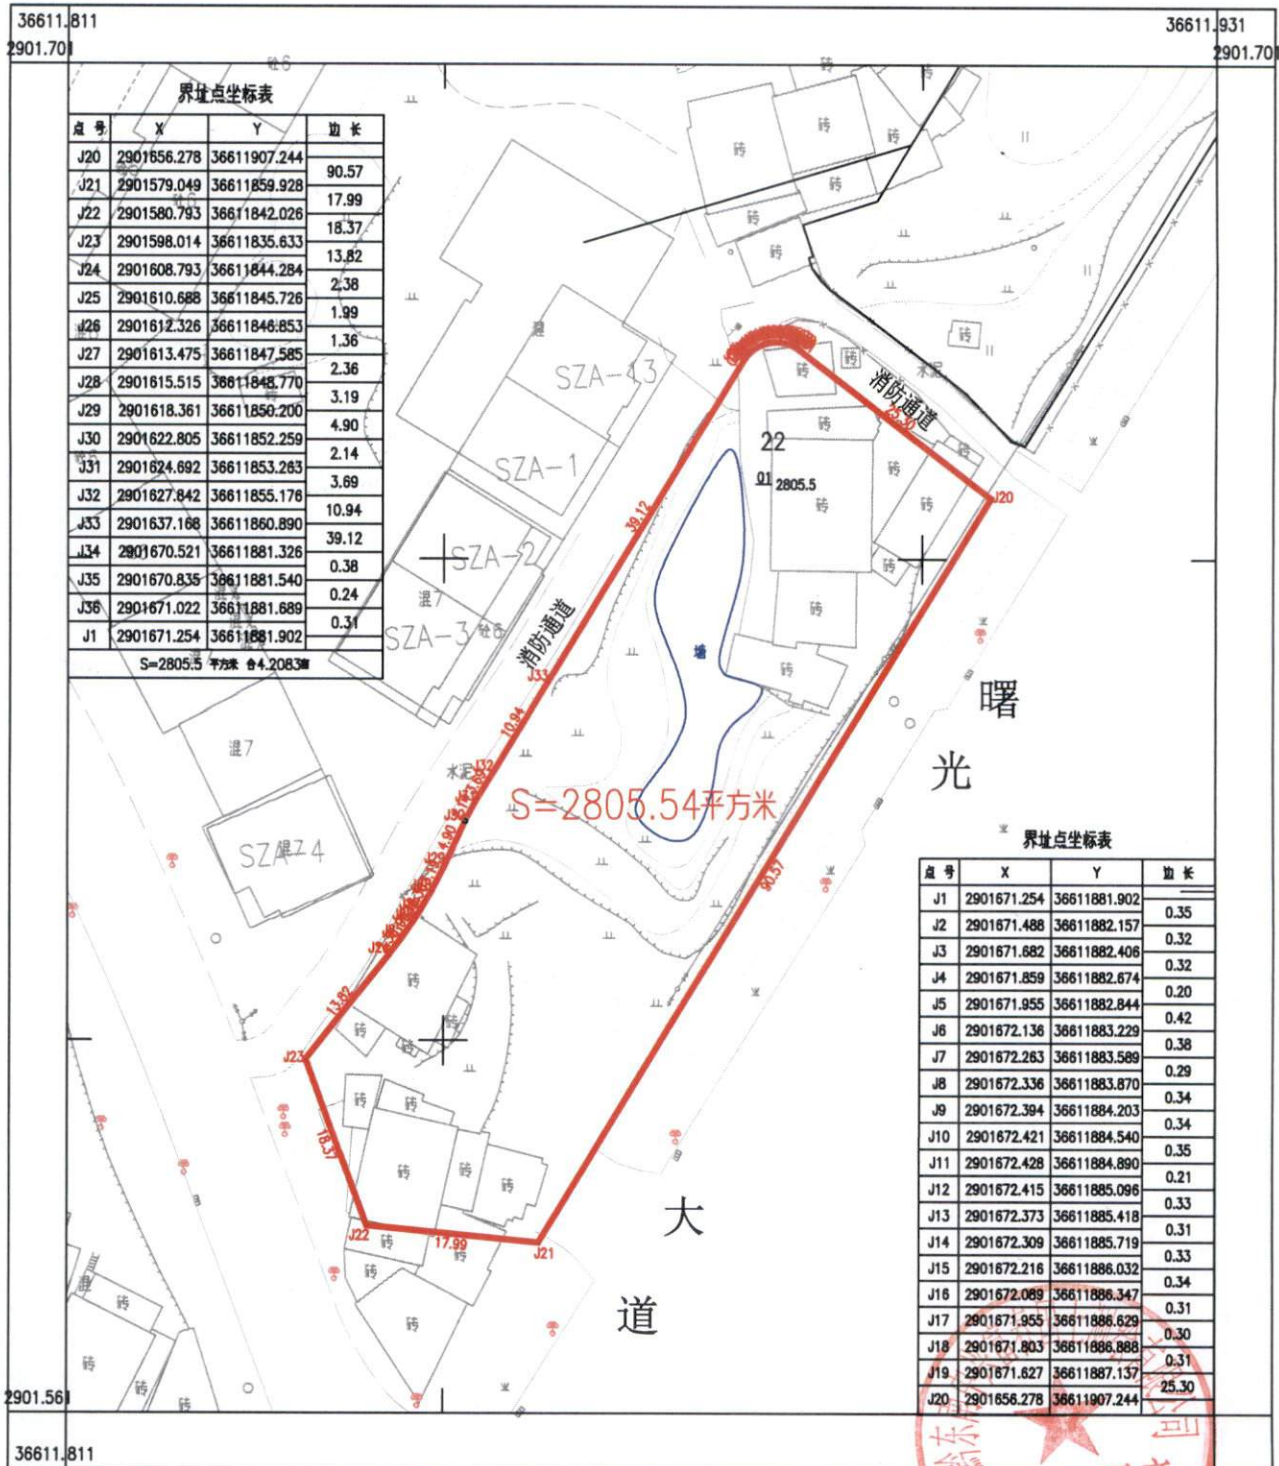

2024年10月数字化制图
国家2000坐标系
1985国家高程基准：等高距为1米
2017版国家基本比例尺地图图式

1:500

测量员：吴朝伟
绘图员：吴朝伟
检查员：杨智杰